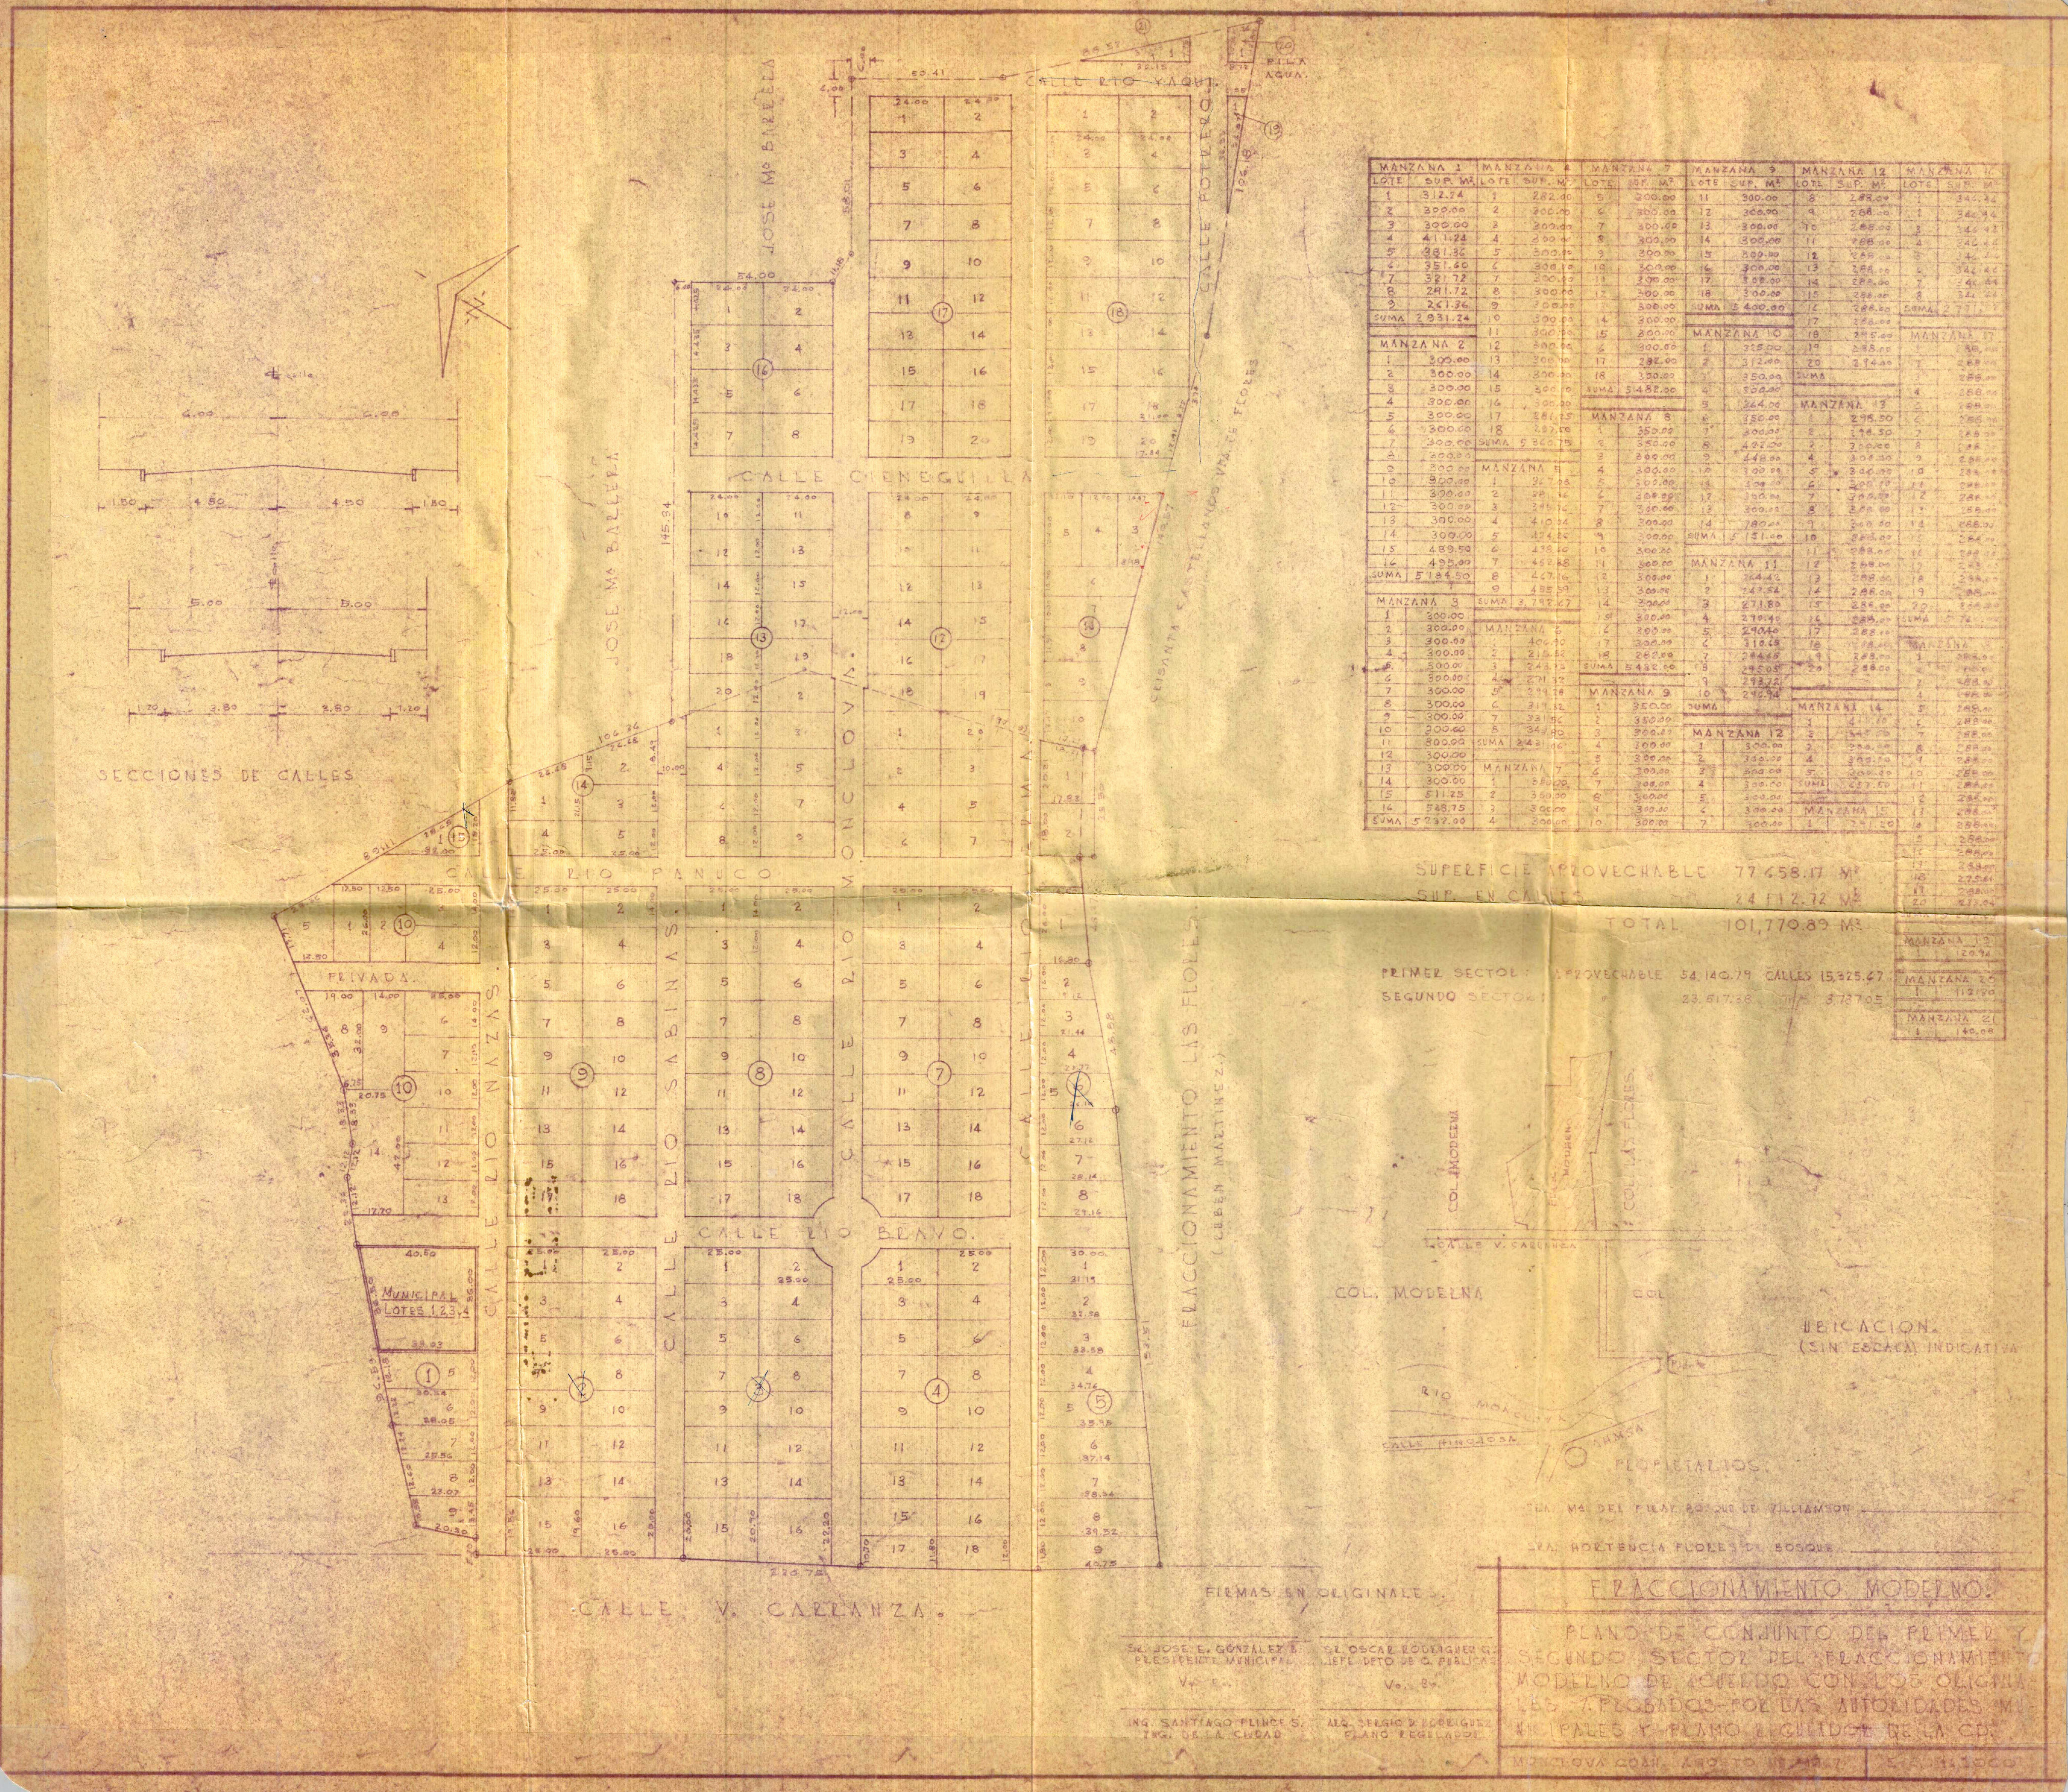

CALLE RIO YAQUI
JOSE Mª BARRERA
CALLE POTRERO
CALLE CIENEGUILLA
CALLE RIO PANUCO
PRIVADA
CALLE RIO NAZAS
CALLE RIO SABINAS
CALLE RIO MONCLOVA
CALLE RIO BRAVO
CALLE V. CARRANZA
Municipal Lotes 1, 2, 3, 4
FRACCIONAMIENTO LAS FLORES
SECCIONES DE CALLES
SUPERFICIE APROVECHABLE 77 658.17 M²
SUP. EN CALLES 24 112.72 M²
TOTAL 101,770.89 M²
PRIMER SECTOR: APROVECHABLE 54 140.79 CALLES 15,325.67
SEGUNDO SECTOR: 23 517.38 3 787.05
COL. MODERNA
COL. LAS FLORES
CALLE V. CARRANZA
COL. MODERNA
RIO MONCLOVA
CALLE HINOJOSA
AHMSA
UBICACION.
(SIN ESCALA) IN...
PROPIETARIOS.
SRA. Mª DEL PILAR BOSQUE DE WILLIAMSON
SRA. HORTENCIA FLORES DE BOSQUE
FIRMAS EN ORIGINALES.
SR. JOSE E. GONZALEZ B.
PRESIDENTE MUNICIPAL
Vo. Bo.
SR. OSCAR RODRIGUEZ G.
JEFE DEPTO DE O. PUBLICAS
Vo. Bo.
ING. SANTIAGO PRINCE S.
ING. DE LA CIUDAD
ARQ. SERGIO D. RODRIGUEZ
PLANO REGULADOR
FRACCIONAMIENTO MODERNO.
PLANO DE CONJUNTO DEL PRIMER Y SEGUNDO SECTOR DEL FRACCIONAMIENTO MODERNO DE ACUERDO CON LOS ORIGINALES APROBADOS POR LAS AUTORIDADES MUNICIPALES Y PLANO REGULADOR DE LA CD.
MONCLOVA COAH. AGOSTO